


# PLAN XERAL DE ORDENACIÓN MUNICIPAL. CONCELLO DE A GUARDA

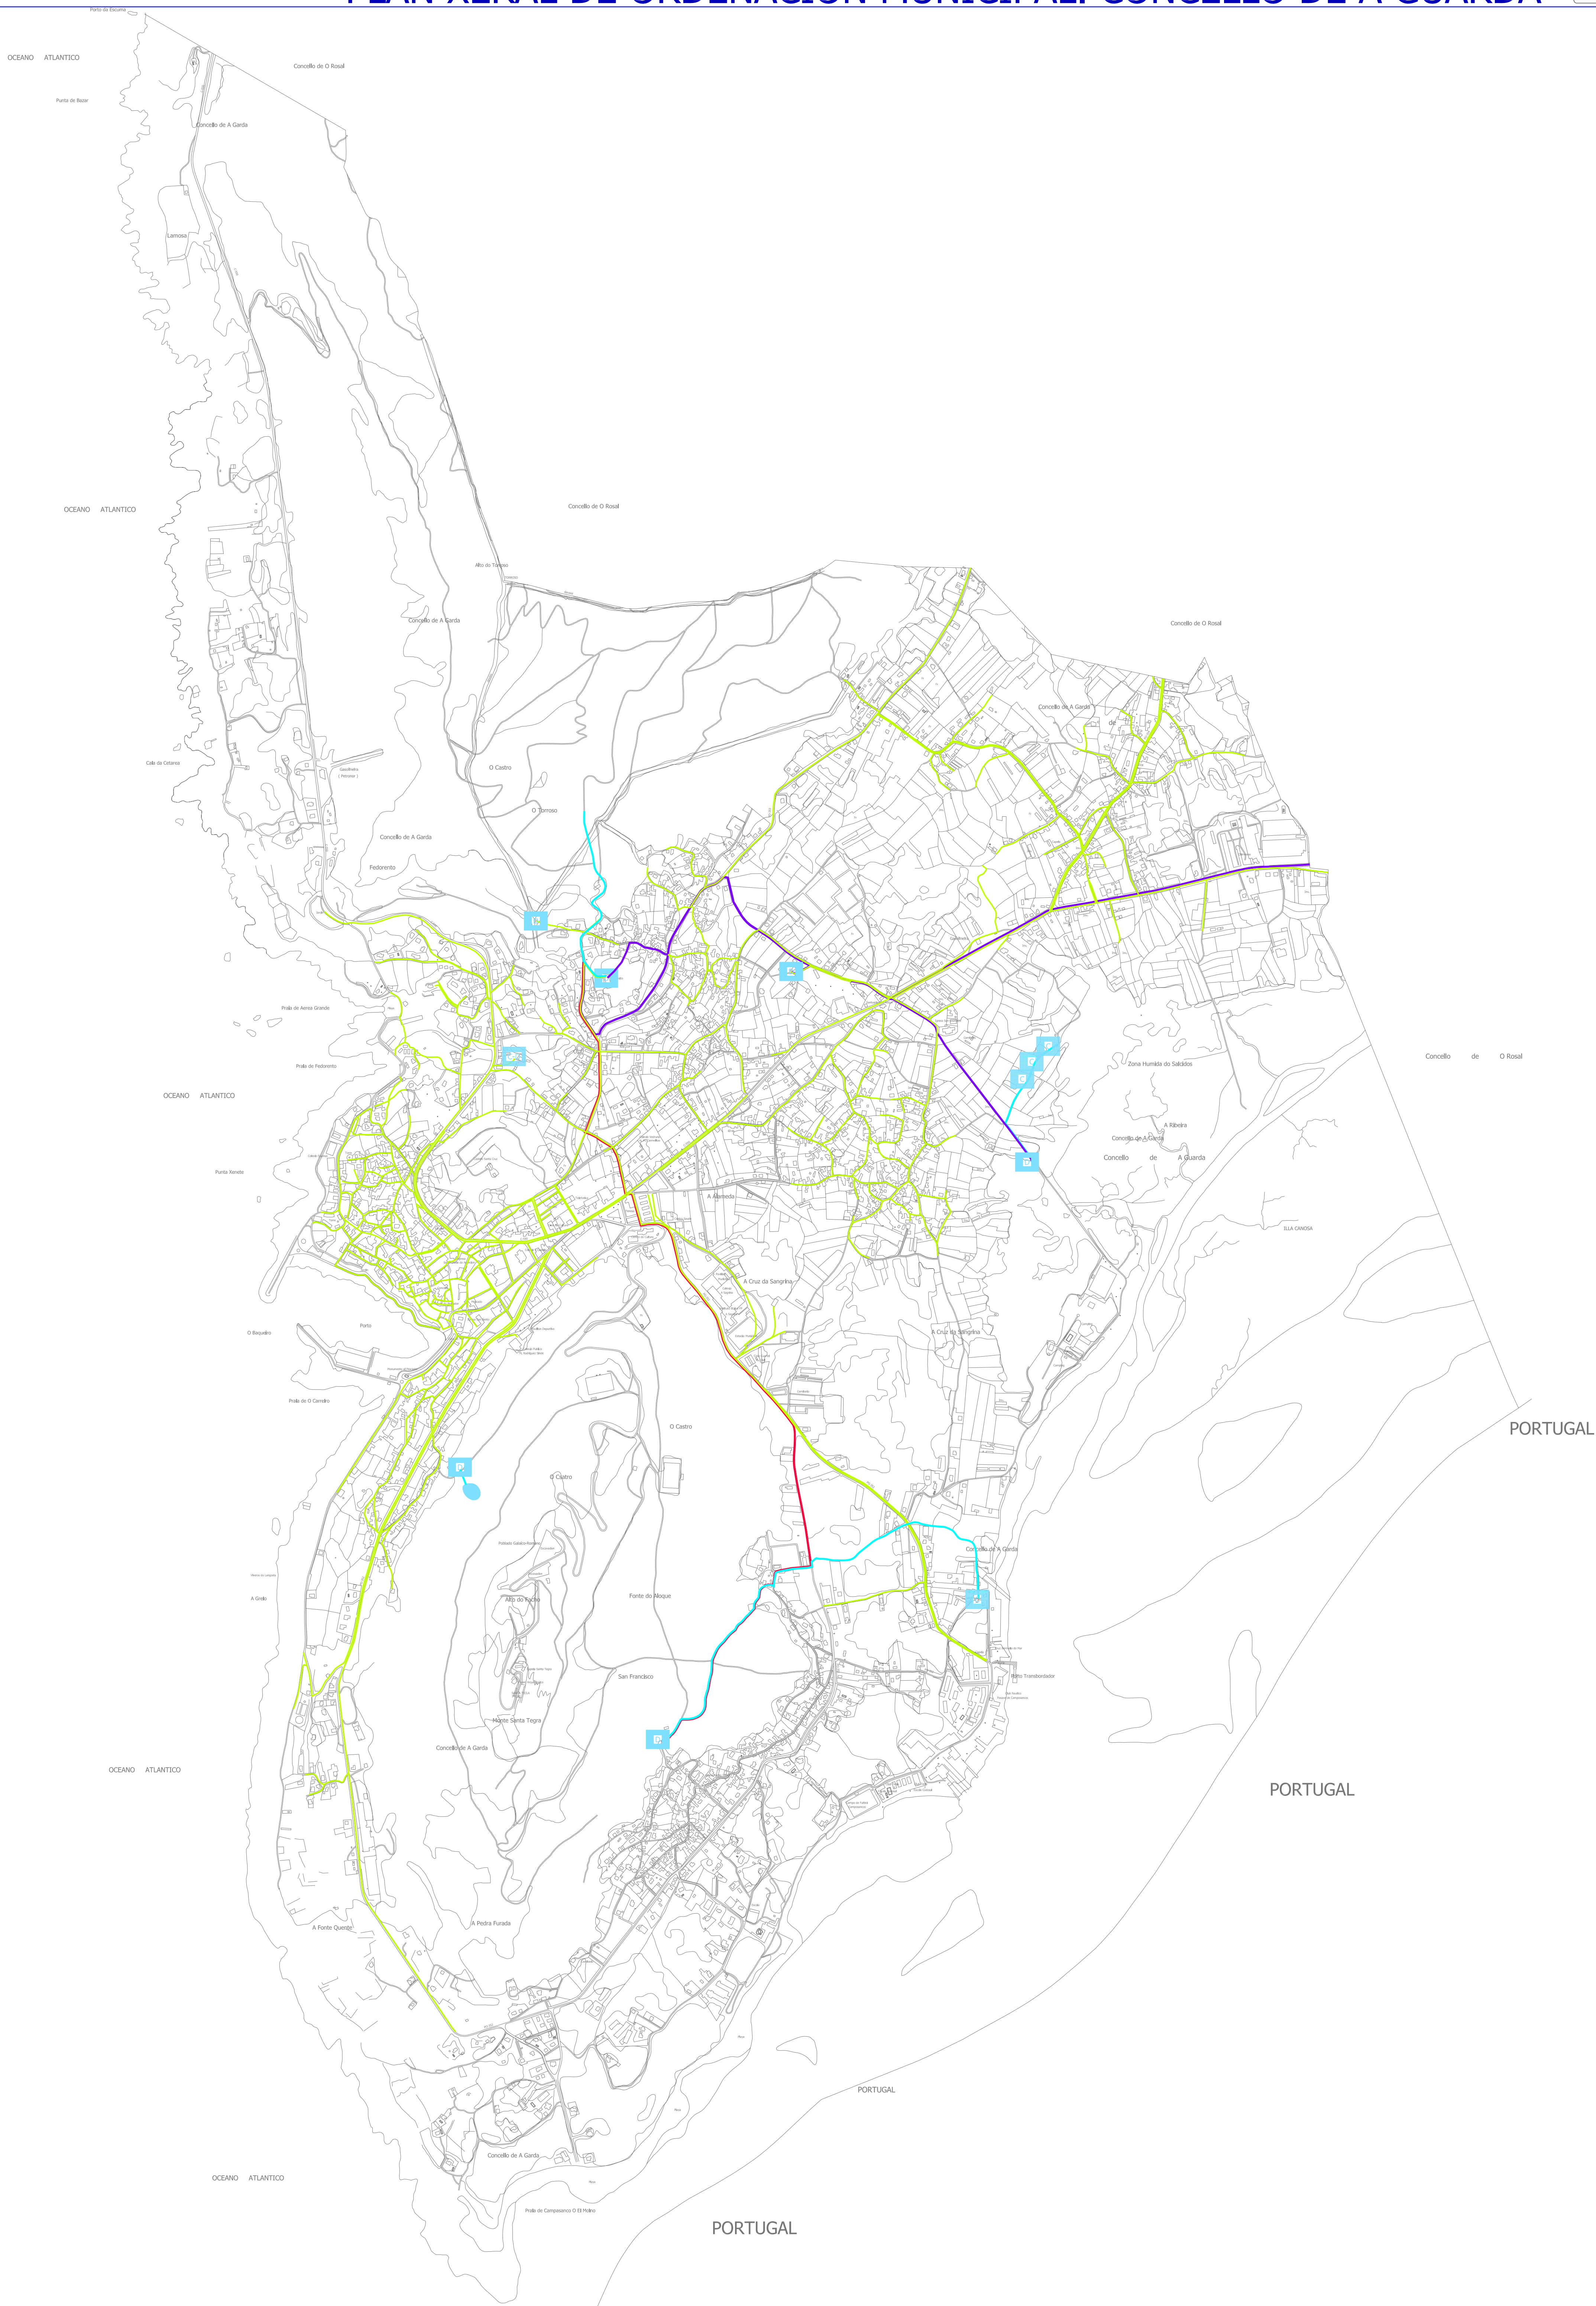

- GRAVEDADE
- CAPTACIÓN
- BOMBEO
- DISTRIBUCIÓN

- P DEPÓSITO
- P PUNTO DE CAPTACIÓN

**AVANCE**  
 SISTEMA DE SERVICIOS URBANÍSTICOS. REDE DE ABASTECIMENTO  
 P.I. 03  
 SETEMBRO 2005  
 ESCALA: 1/10.000