


# PLAN XERAL DE ORDENACIÓN MUNICIPAL. CONCELLO DE A GUARDA

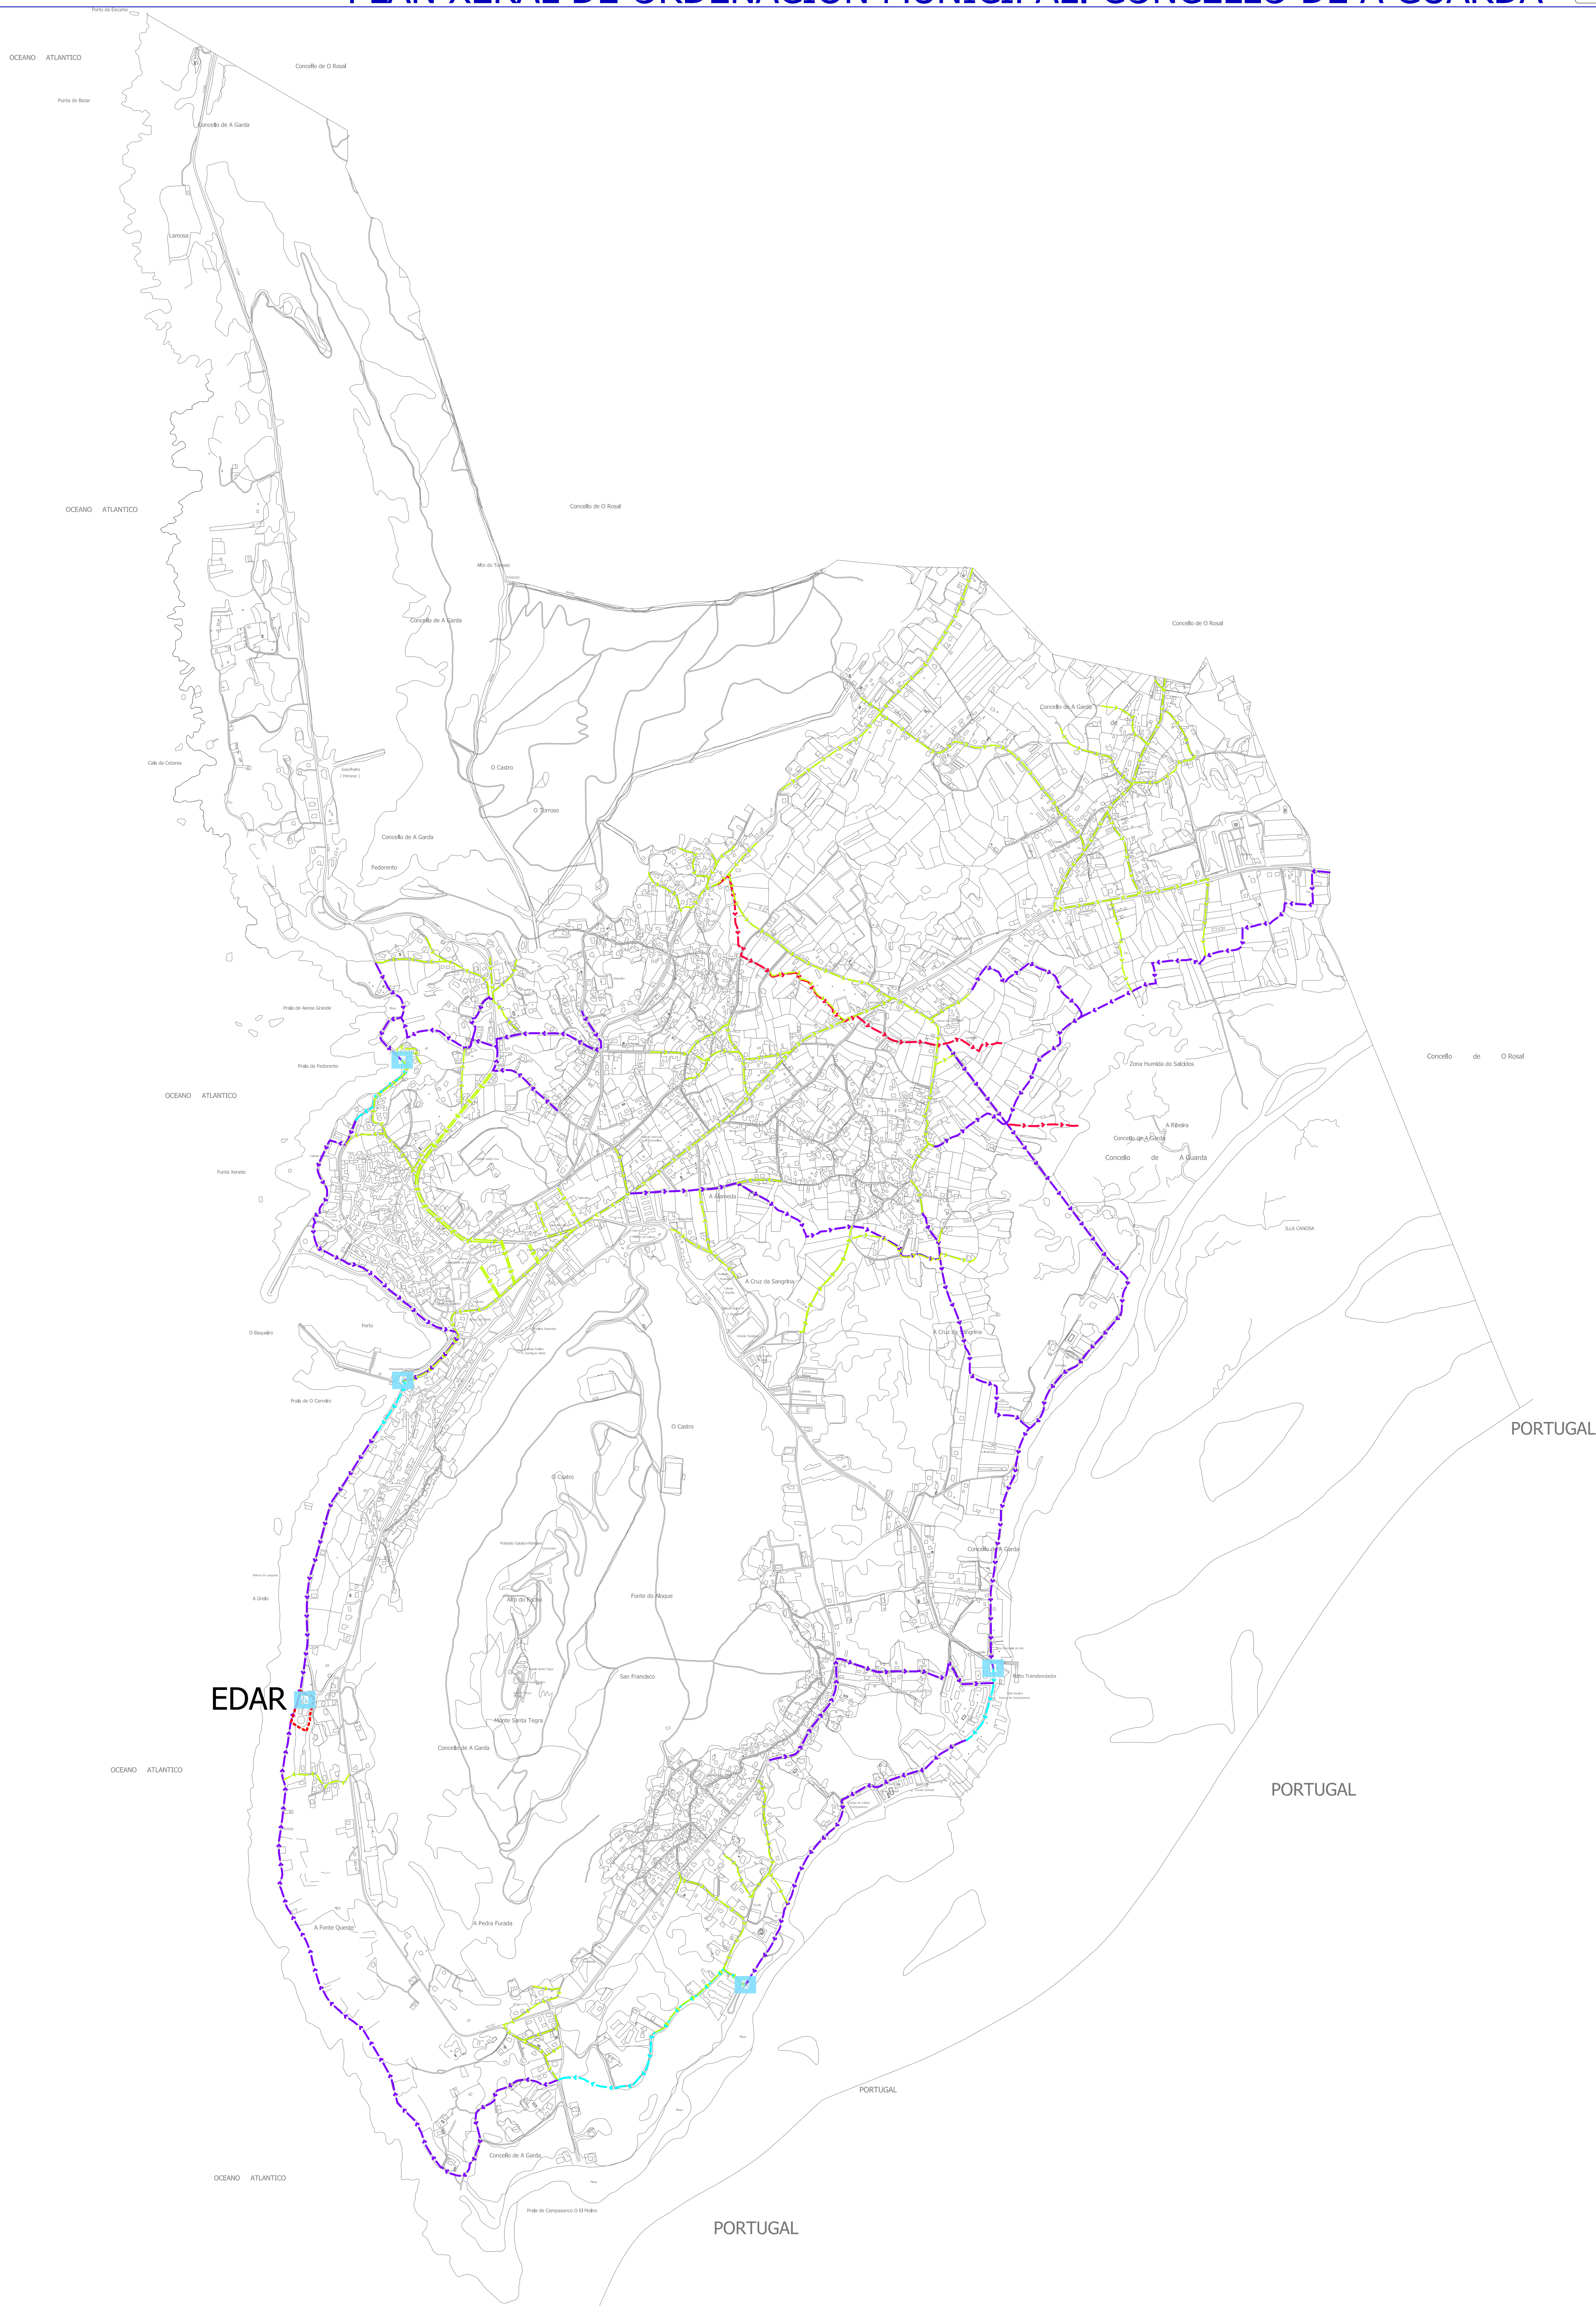

- > REDE DE PLUVIALES
- > REDE PRINCIPAL DE SANEAMENTO
- > REDE PRINCIPAL DE SANEAMENTO MEDIANTE BOMBEO
- > REDE DE SECUNDARIA DE SANEAMENTO

■ BOMBEO

**AVANCE**  
 SISTEMA DE SERVICIOS URBANÍSTICOS. REDE DE SANEAMENTO  
 P.I. 04

SETEMBRO 2005  
 ESCALA: 1/10.000

consultora galega s.l.